

Les Hameaux du Luc Commune de Saumane


ILOT IV

Lot N° 3

Plan

Echelle 1/100

Rez-de-chaussée

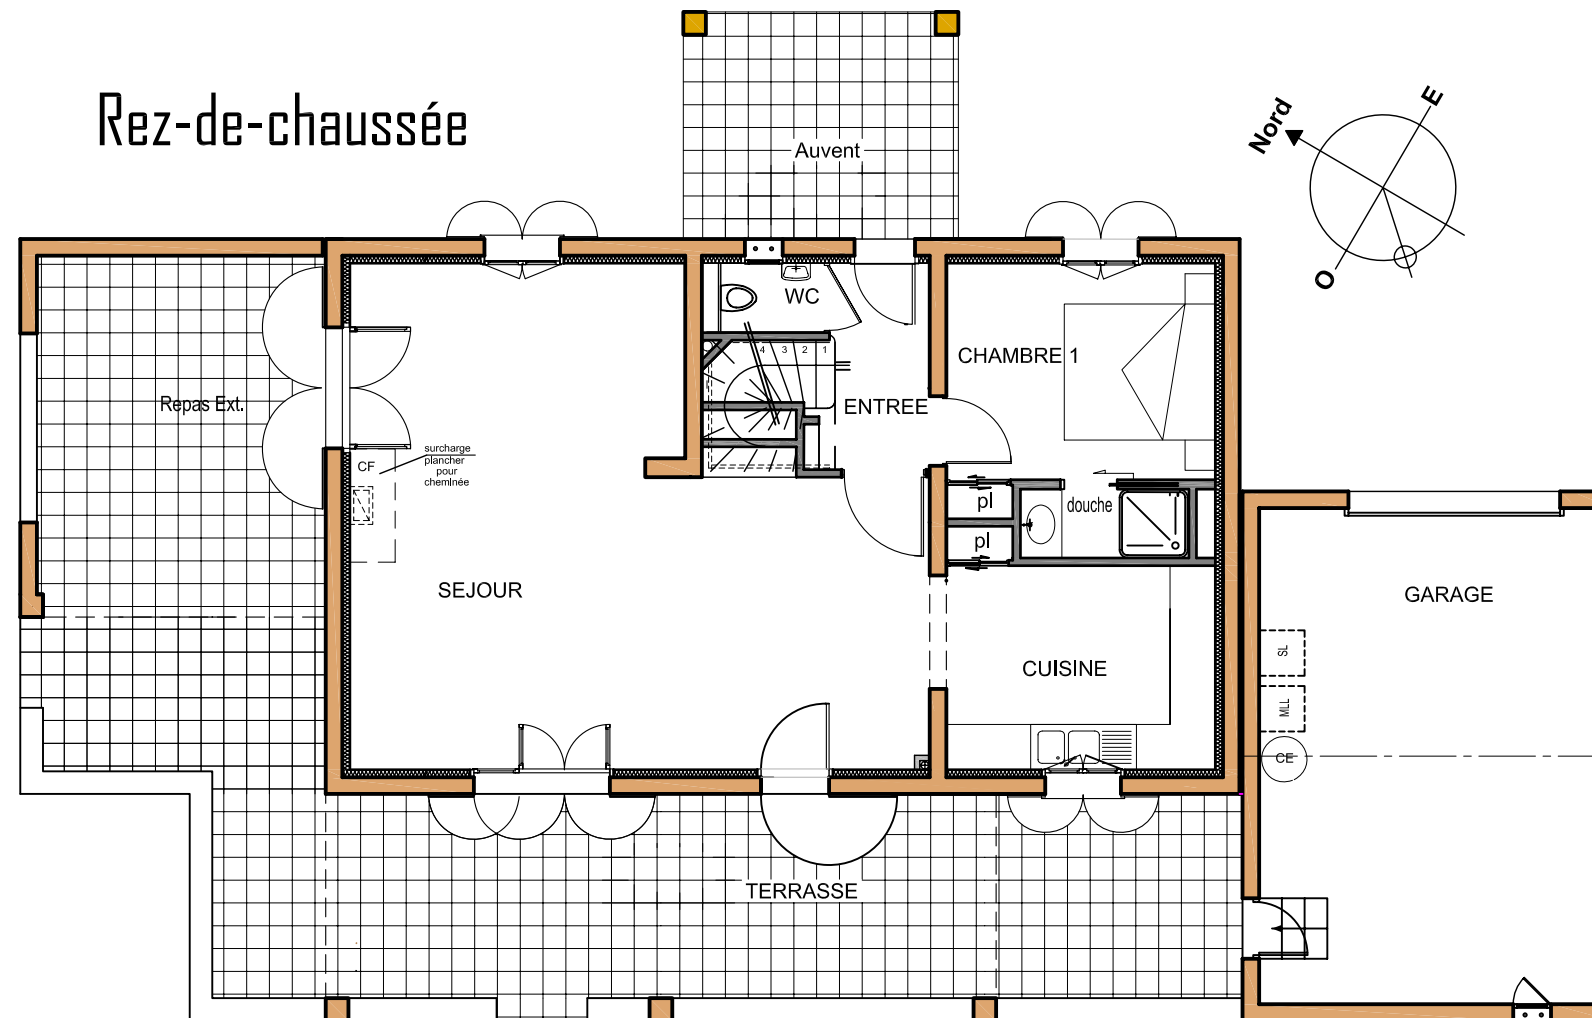

Etage

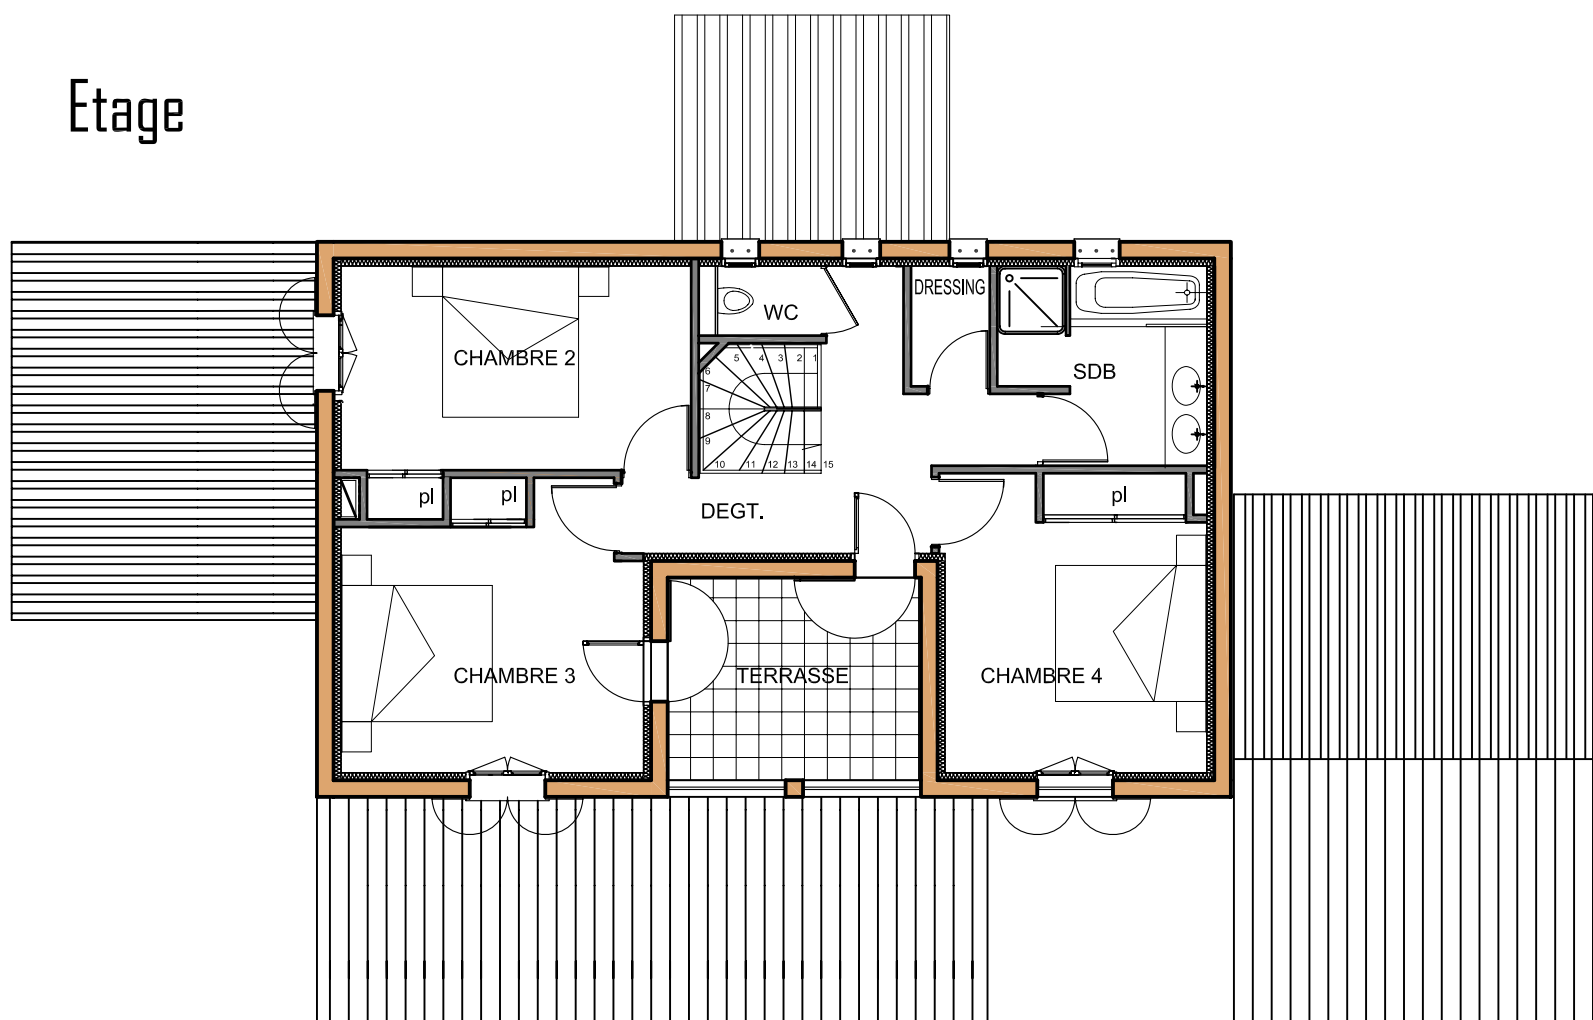


Tableau des surfaces

RDC

Surface habitable	m ²
Entrée	3,66
Séjour - Salon	42,07
Cuisine	9,94
Pl	0,39
Chambre 1	10,20
Pl	0,39
Douche	2,03
WC	1,26
Total	69,94 m²

Etage

Chambre 2	12,50
Pl	0,55
Chambre 3	13,52
Pl	0,55
Chambre 4	13,32
Pl	1,04
Salle de bains	6,64
WC	1,26
Dressing	1,65
Dégt	8,92
Total	59,95 m²
Total RDC + Etage	129,89 m²

Autres surfaces

Auvent	10,75
Terrasse non couverte	24,63
Terrasse couverte RDC	44,57
Terrasse couverte Etage	8,98
Garage	28,54